



1 PLANTA BAIXA TÉRREO  
ESCALA 1:50

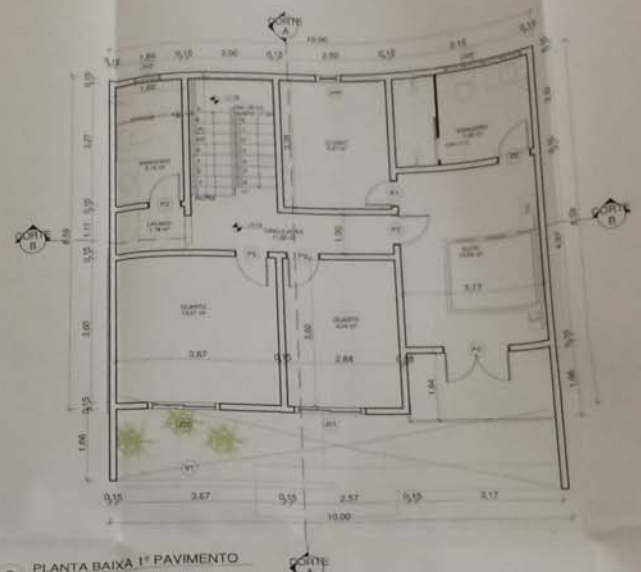

2 PLANTA BAIXA 1º PAVIMENTO  
ESCALA 1:50

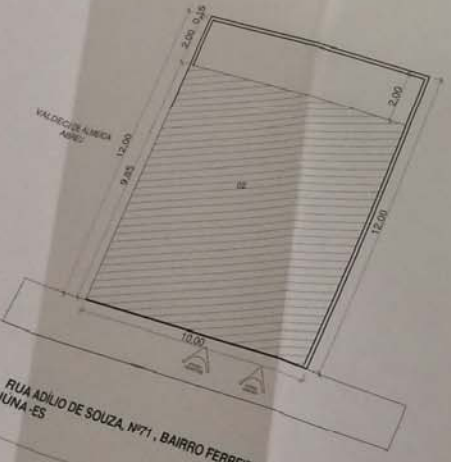

3 PLANTA DE SITUAÇÃO E LOCAÇÃO  
ESCALA 1:500

QUANTITATIVO DE JANELAS

CÓD	QT	COMPRIMENTO	ALTURA	DESCRIÇÃO	PEITORIL
J01	5	1,60	1,10	Janela Vidro Temperado 12 mm	1,10
J02	2	0,66	0,66	Pivotante Vidro Temperado 12 mm	1,60
J03	1	1,80	0,60	Painéis Pivotante Vidro Temperado 12 mm	1,50
J04	1	2,00	1,10	Janela Vidro Temperado 12 mm	1,10
J05	3	0,60	1,20	Pivotante Vidro Temperado 12 mm	0,40
V1	1	3,00	1,80	Vidro Temperado 12mm Fixo	0,30

QUANTITATIVO DE PORTAS

CÓD	QT	COMPRIMENTO	ALTURA	DESCRIÇÃO
P1	1	0,66	2,10	Porta de madeira
P2	7	0,76	2,10	Porta de madeira
P3	2	0,60	2,10	Porta de madeira
P4	1	1,46	2,10	Porta de Madeira com Vidro
P5	1	0,60	2,10	Porta de madeira
P6	1	2,60	2,40	Portão de garagem alumínio
P7	2	0,81	2,13	Porta de Madeira com Vidro

QUADRO DE ÁREAS

ÁREA TOTAL TERRENO:	125 M <sup>2</sup>
ÁREA PAVIMENTO TÉRREO:	85,5 M <sup>2</sup>
ÁREA PAVIMENTO SUPERIOR:	85,5 M <sup>2</sup>
ÁREA TOTAL:	171 M <sup>2</sup>
TAXA PERMEABILIDADE:	17%
TAXA OCUPAÇÃO:	68%



PROJETO ARQUITETÔNICO  
RESIDENCIAL UNIFAMILIAR

PLANTA BAIXA TÉRREO, PLANTA BAIXA  
PAVIMENTO SUPERIOR, PLANTA  
SITUAÇÃO/LOCAÇÃO

Rua Adílio de Souza, nº 71, Bairro Ferreira, Iuna - ES.

PROFESSOR(A): VALDINEI DA SILVA BORGES

PROJETADE(A): Pollyne Andrade Cezar

INDICADA

04/05/2016



Projeto Arquitetônico  
APROVADO CONFORME  
SITUAÇÃO ATUALIZADA  
VIGENTE.