


1 PLANTA BAIXA TÉRREO
ESCALA 1:50



2 PLANTA BAIXA 1º PAVIMENTO
ESCALA 1:50

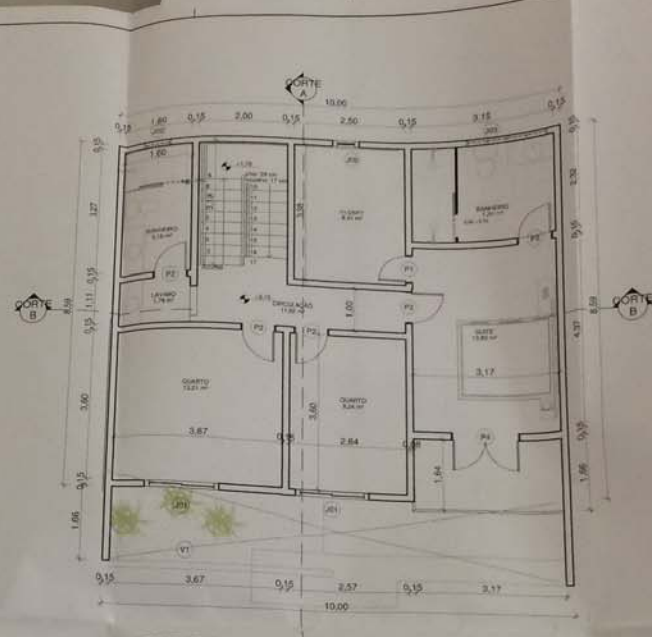

3 PLANTA DE SITUAÇÃO E LOCAÇÃO
ESCALA 1:100

QUANTITATIVO DE JANELAS					
CÓD	QT	COMPRIMENTO	ALTURA	DESCRIÇÃO	PEITORIL
J01	5	1,60	1,10	Janela Vidro Temperado 12 mm	1,10
J02	2	0,66	0,66	Pivotante Vidro Temperado 12 mm	1,60
J03	1	1,80	0,60	Painéis Pivotante Vidro Temperado 12 mm	1,60
J04	1	2,00	1,10	Janela Vidro Temperado 12 mm	1,10
J05	3	0,60	1,20	Pivotante Vidro Temperado 12 mm	0,40
V1	1	3,00	1,80	Vidro Temperado 12mm Fixo	0,30

QUANTITATIVO DE PORTAS					
CÓD	QT	COMPRIMENTO	ALTURA	DESCRIÇÃO	
P1	1	0,66	2,10	Porta de madeira	
P2	7	0,76	2,10	Porta de madeira	
P3	2	0,60	2,10	Porta de madeira	
P4	1	1,46	2,10	Porta de Madeira com Vidro	
P5	1	0,60	2,10	Porta de madeira	
P6	1	2,60	2,40	Portão de garagem alumínio	
P7	2	0,81	2,13	Porta de Madeira com Vidro	

QUADRO DE ÁREAS	
ÁREA TOTAL TERRENO:	125 M²
ÁREA PAVIMENTO TÉRREO:	85,5 M²
ÁREA PAVIMENTO SUPERIOR:	85,5 M²
ÁREA TOTAL:	171 M²
TAXA PERMEABILIDADE:	17 %
TAXA OCUPAÇÃO:	68 %



PROJETO ARQUITETÔNICO RESIDENCIAL UNIFAMILIAR

PLANTA BAIXA TÉRREO, PLANTA BAIXA PAVIMENTO SUPERIOR, PLANTA SITUAÇÃO/LOCAÇÃO

PROJETO: Rua Adílio de Souza, nº 71, Bairro Ferreira, Iuna - ES.

PROPRIETÁRIO: VALDINEI DA SILVA BORGES
CPF: 027.734.737-06

PROFESSOR RESPONSÁVEL: Pollyne Andrade Cezar
C.R.C.: 010.000/1-0002
DATA: 04/05/2016

