



1 CORTE A
ESCALA 1/50

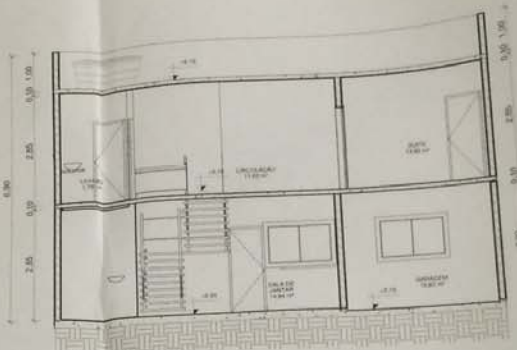

2 CORTE B
ESCALA 1/50



4 FACHADA-VISTA FRONTAL
1/50

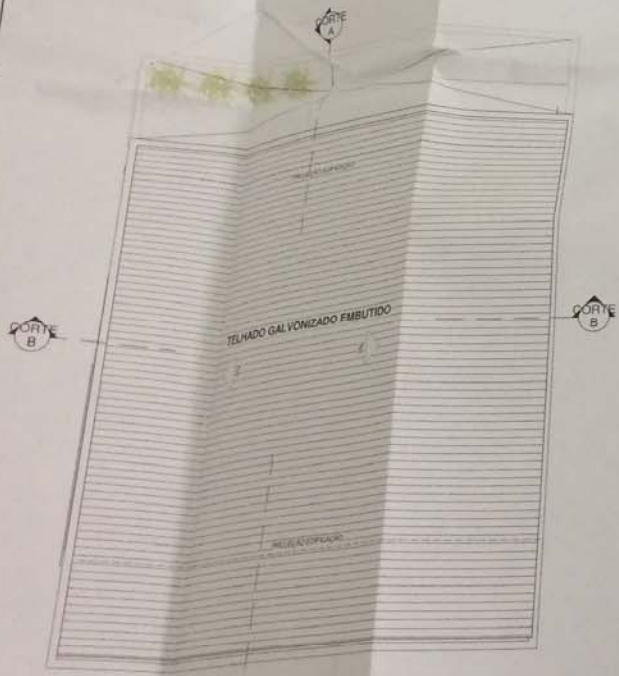

PLANTA DE COBERTURA
ESCALA 1/50

QUADRO DE ÁREAS	
ÁREA TOTAL TERRENO:	125 M ²
ÁREA PAVIMENTO TERREO:	65,5 M ²
ÁREA PAVIMENTO SUPERIOR:	39,5 M ²
ÁREA TOTAL:	171 M ²
TAXA PERMEABILIDADE:	17 %
TAXA OCUPAÇÃO:	68 %



**PROJETO ARQUITETÔNICO
RESIDENCIAL UNIFAMILIAR**

CORTE A, CORTE B, PLANTA DE COBERTURA,
FACHADA.

PROJETO: Rua Adílio de Souza, nº 71, Bairro Ferreira, Iúna - ES.

PROJETADEUR: VALDINEI DA SILVA BORGES

PROJETADEUR RESPONSÁVEL: *Pollyne Cezar*
Pollyne Andrade Cezar
ARQUITETA E PROJETISTA
CRP 05 10889/0

ESCALA INDICADA
DATA: 04/05/2016

PROJETO: Projeto ARQUITETÔNICO APROVADO
CONTORNE LEGISLAÇÃO MUNICIPAL VIGENTE

QUANTITATIVO DE JANELAS						
CÓD	QT	COMPRIMENTO	ALTURA	DESCRIÇÃO	PEITORIL	
J01	5	1,60	1,10	Janela Vidro Temperado 12 mm	1,10	
J02	2	0,66	0,66	Pivotante Vidro Temperado 12 mm	1,60	
J03	1	1,80	0,60	Painéis Pivotante Vidro Temperado 12 mm	1,60	
J04	1	2,00	1,10	Janela Vidro Temperado 12 mm	1,10	
J05	3	0,60	1,20	Pivotante Vidro Temperado 12 mm	0,40	
V1	1	3,00	1,80	Vidro Temperado 12mm Fixo	0,30	

QUANTITATIVO DE PORTAS						
CÓD	QT	COMPRIMENTO	ALTURA	DESCRIÇÃO		
P1	1	0,66	2,10	Porta de madeira		
P2	7	0,76	2,10	Porta de madeira		
P3	2	0,60	2,10	Porta de madeira		
P4	1	1,46	2,10	Porta de Madeira com Vidro		
P5	1	0,60	2,10	Porta de madeira		
P6	1	2,60	2,40	Portão da garagem alumínio		
P7	2	0,81	2,13	Porta de Madeira com Vidro		